
Anexa la HCL nr.47/15.11.2026

669200 669400 669600 669800

538800 538600 538400

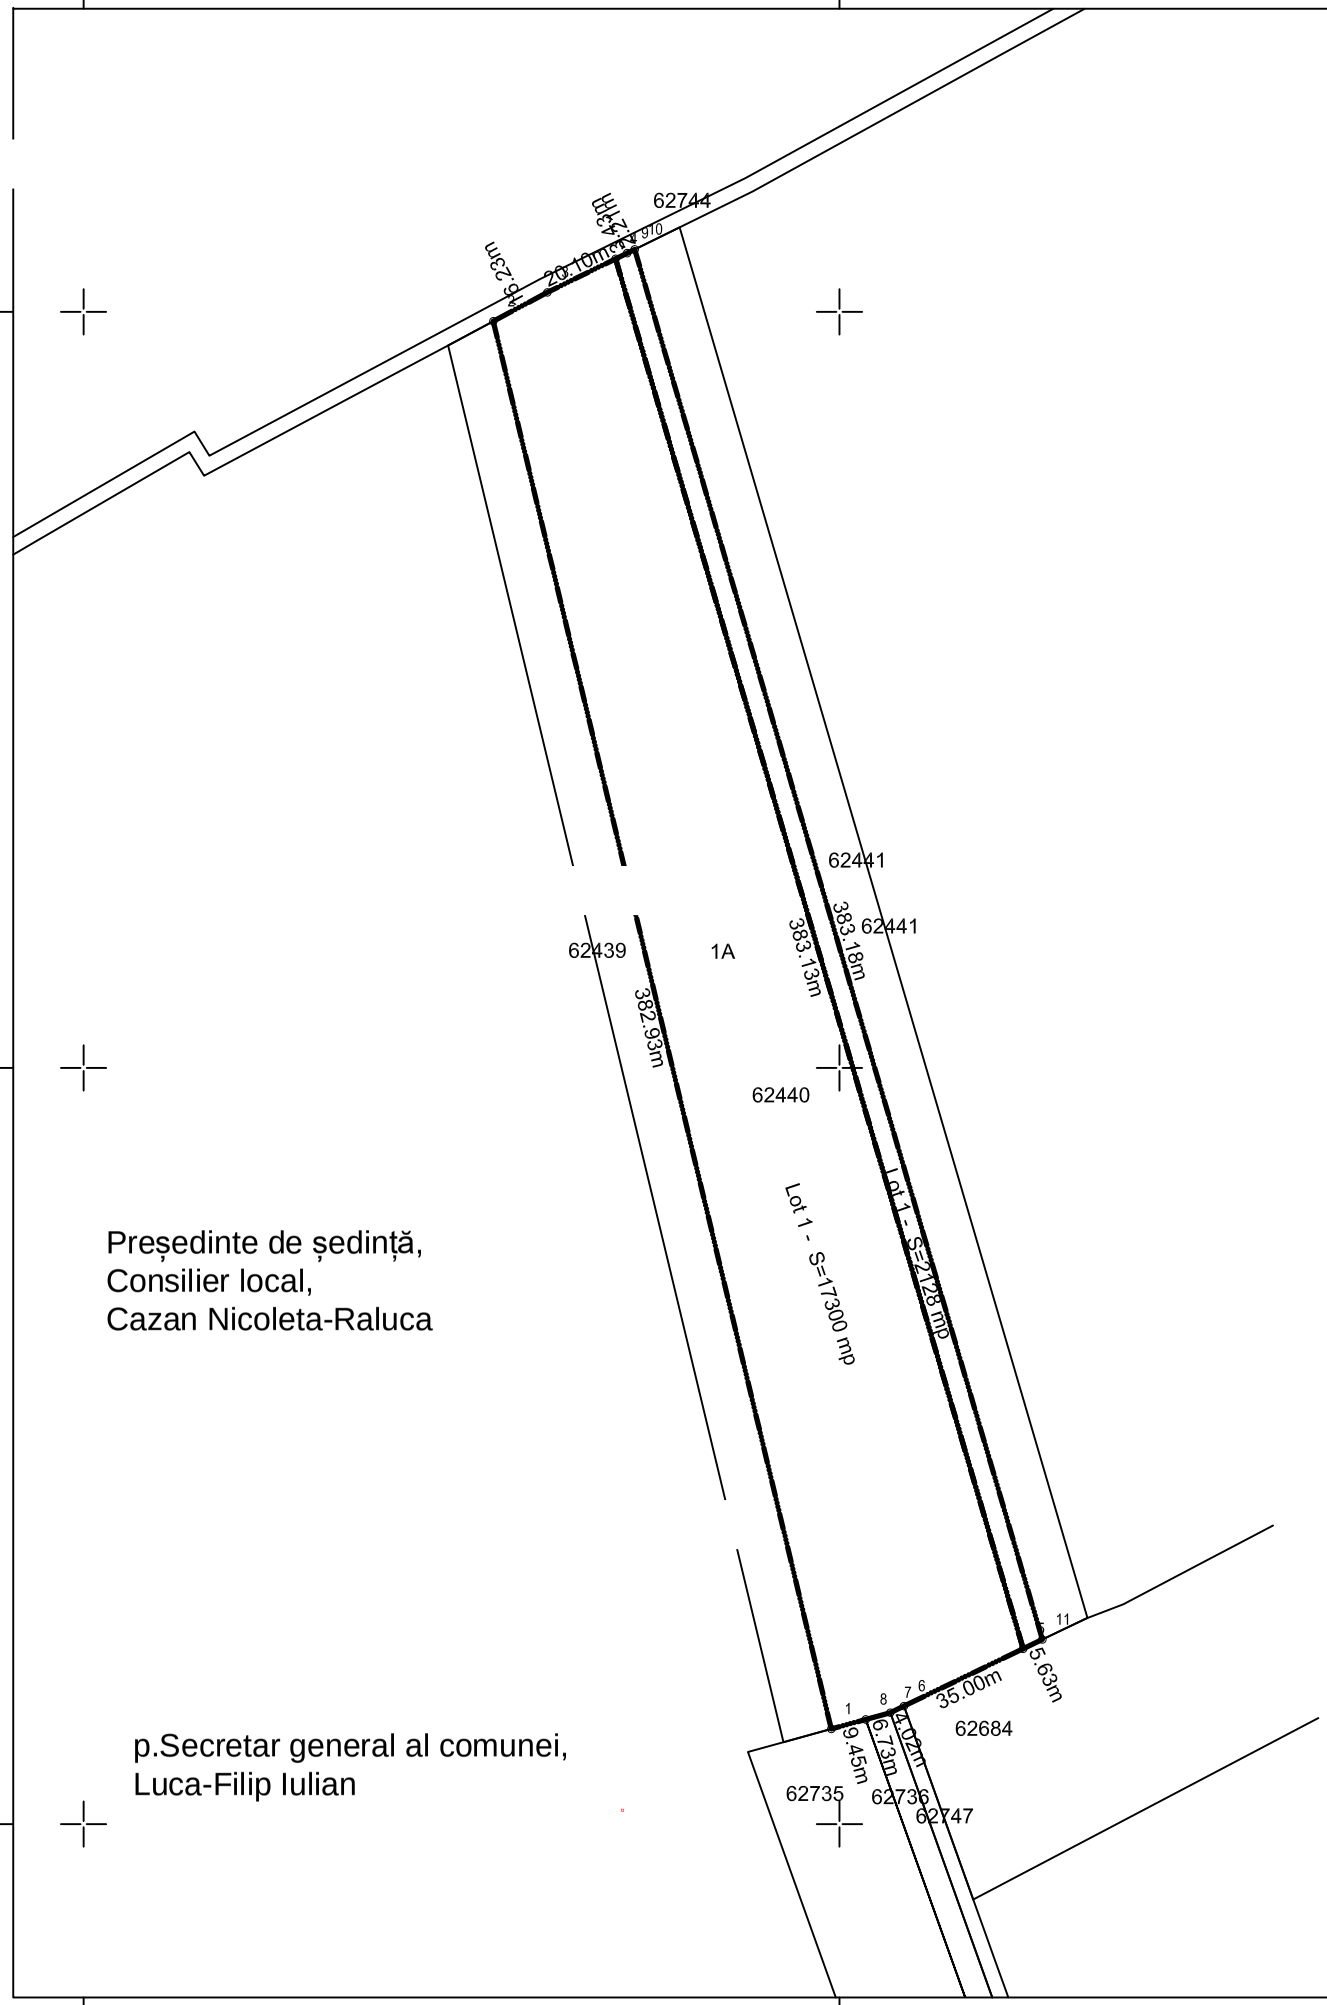

N

Plan de amplasament si delimitare a imobilului cu propunerea de dezlipire/alipire
Scara 1:2000

Nr. cadastral	Suprafata masurata	Adresa imobilului
62440	19428 mp	Extravilan, com. Huruiesti, jud. Bacau, tarla 7, parcela 187.

Cartea funciara nr.	62440	UAT	HURUIESTI

Președinte de ședință,
Consilier local,
Cazan Nicoleta-Raluca

p.Secretar general al comunei,
Luca-Filip Iulian

Dezlipire/alipire imobil

Situatia actuala (inainte de dezlipire/alipire)				Situatia viitoare (inainte de dezlipire/alipire)			
Nr. cad.	Suprafata (mp)	Categoria de folosinta	Descrierea imobilului	Nr. cad.	Suprafata (mp)	Categoria de folosinta	Descrierea imobilului
62440	19428	A	imobil neimprejmuit		17300	A	Lot 1
					2128	A	Lot 2
Total	19428				19428		

Executant S.C. JUGLANS S.R.L.
Aut. Seria RO-B-J, Nr.3522
Confirm executarea măsurătorilor la teren, corectitudinea întocmirii documentaţiei cadastrale şi corespondenţa acesteia cu realitatea din teren
Semnatura
MIREA GEORGE-SARMIS OCPI: B, BC, 0123 2026.11.12 11:08:09 +02'00'
Data: 12.11.2026

Inspector
Confirm introducerea imobilului in baza de date integrata si atribuirea numarului cadastral
Semnatura
Data.....